


Bebauungsplan "St.- Florian-Weg"
Gemeinde Wörthsee
Gemarkung Etterschlag

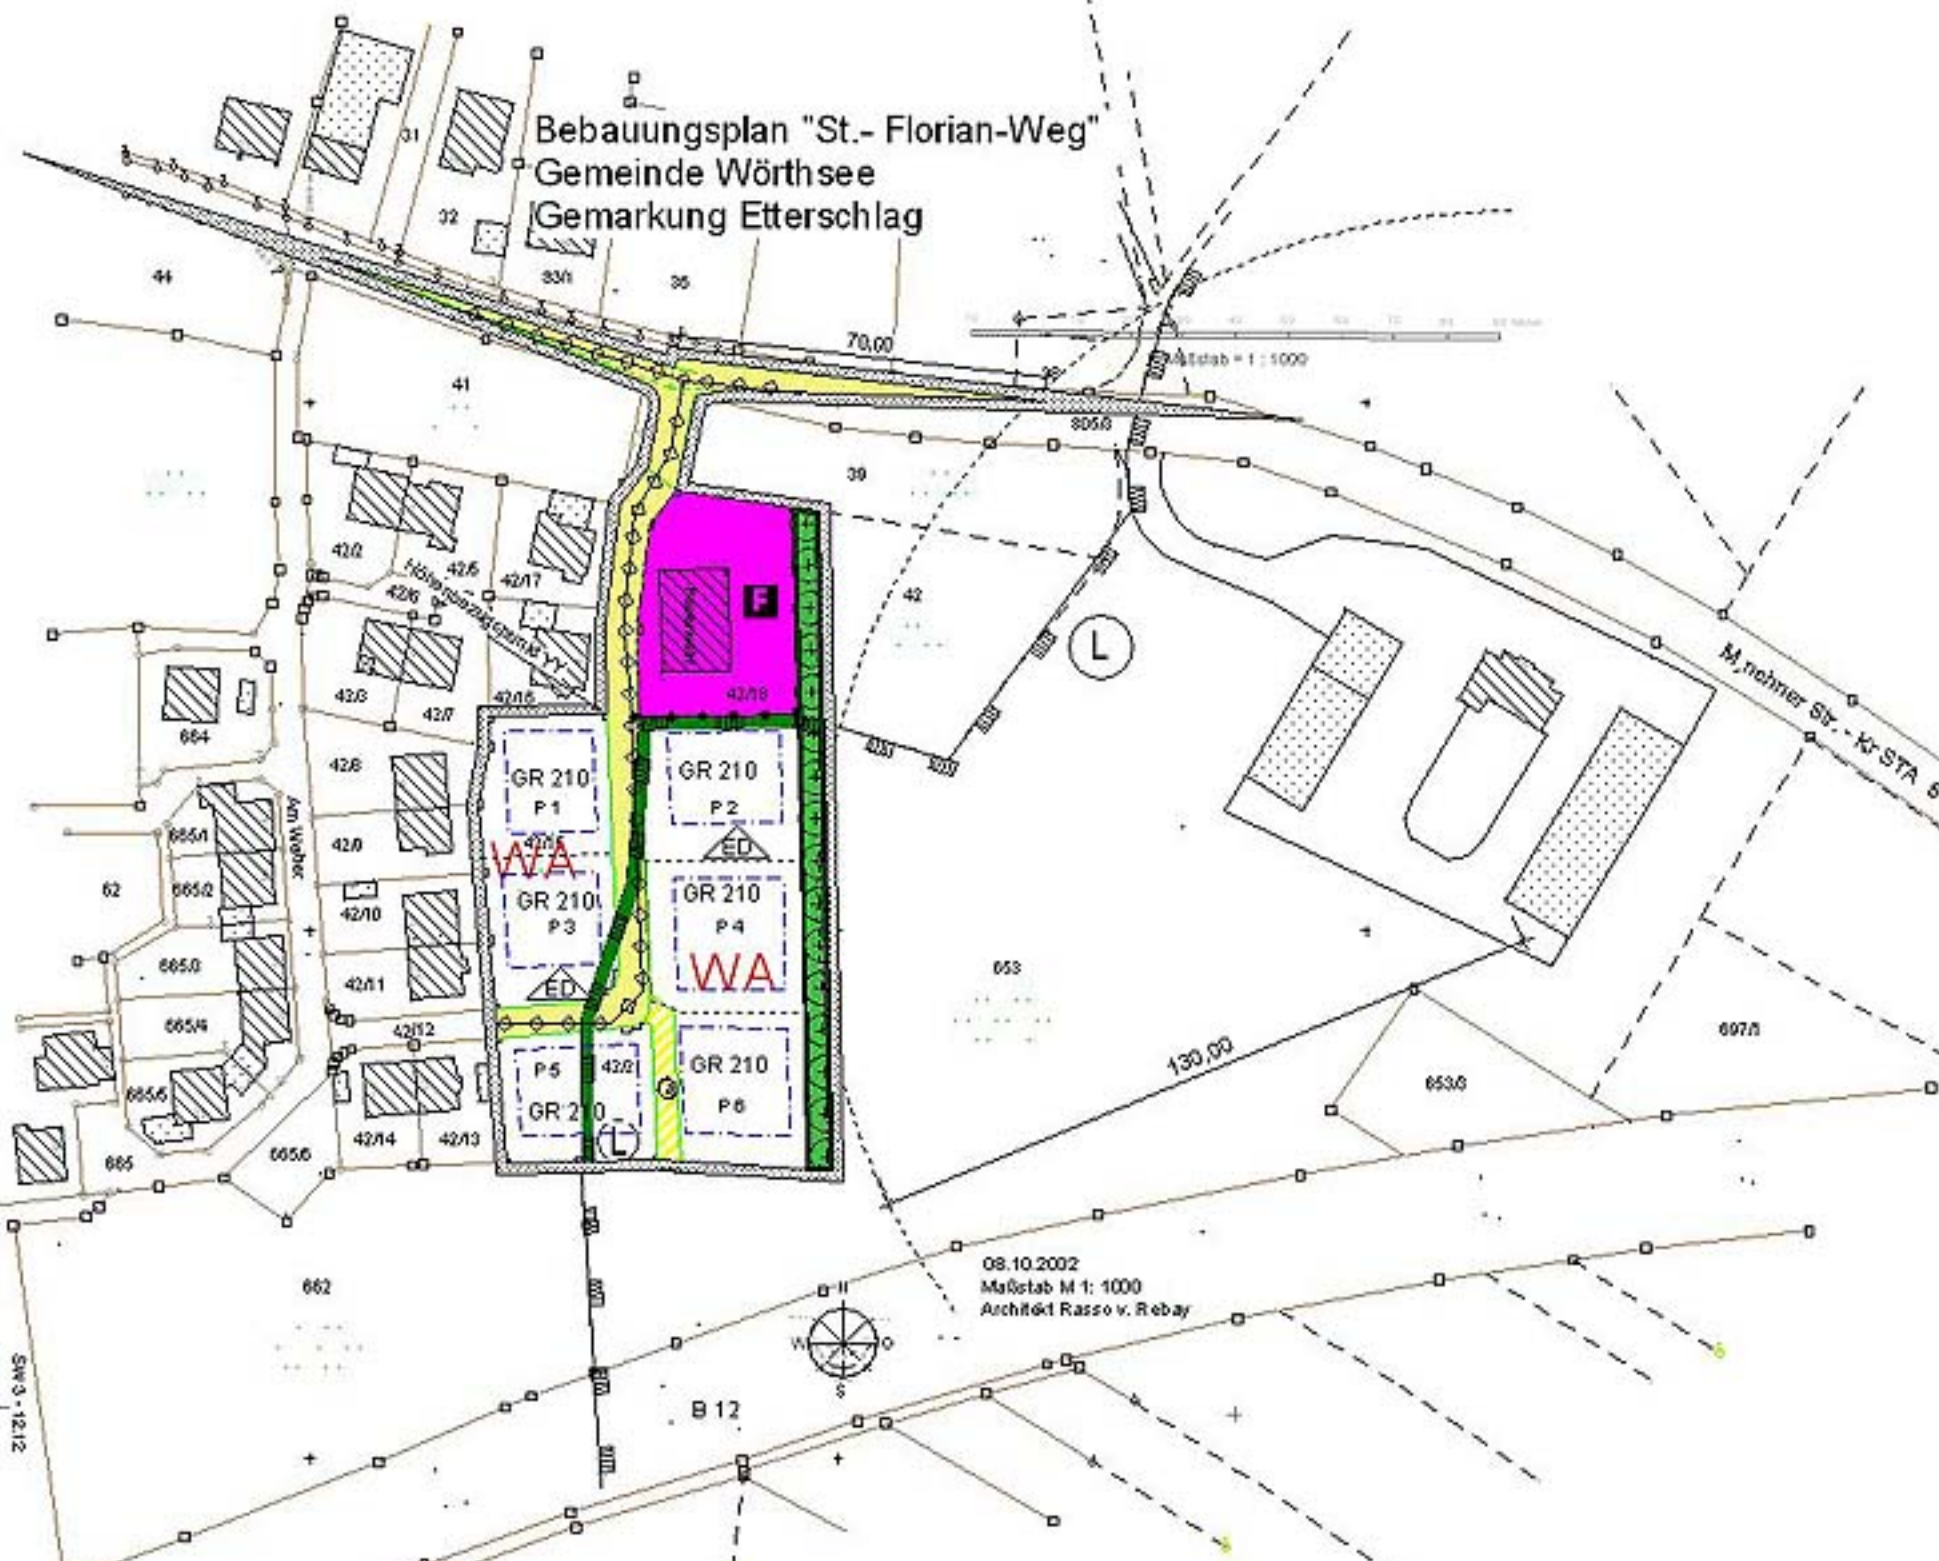

08.10.2002
Maßstab M 1: 1000
Architekt Rasso v. Rebay

SW 3 - 12/12